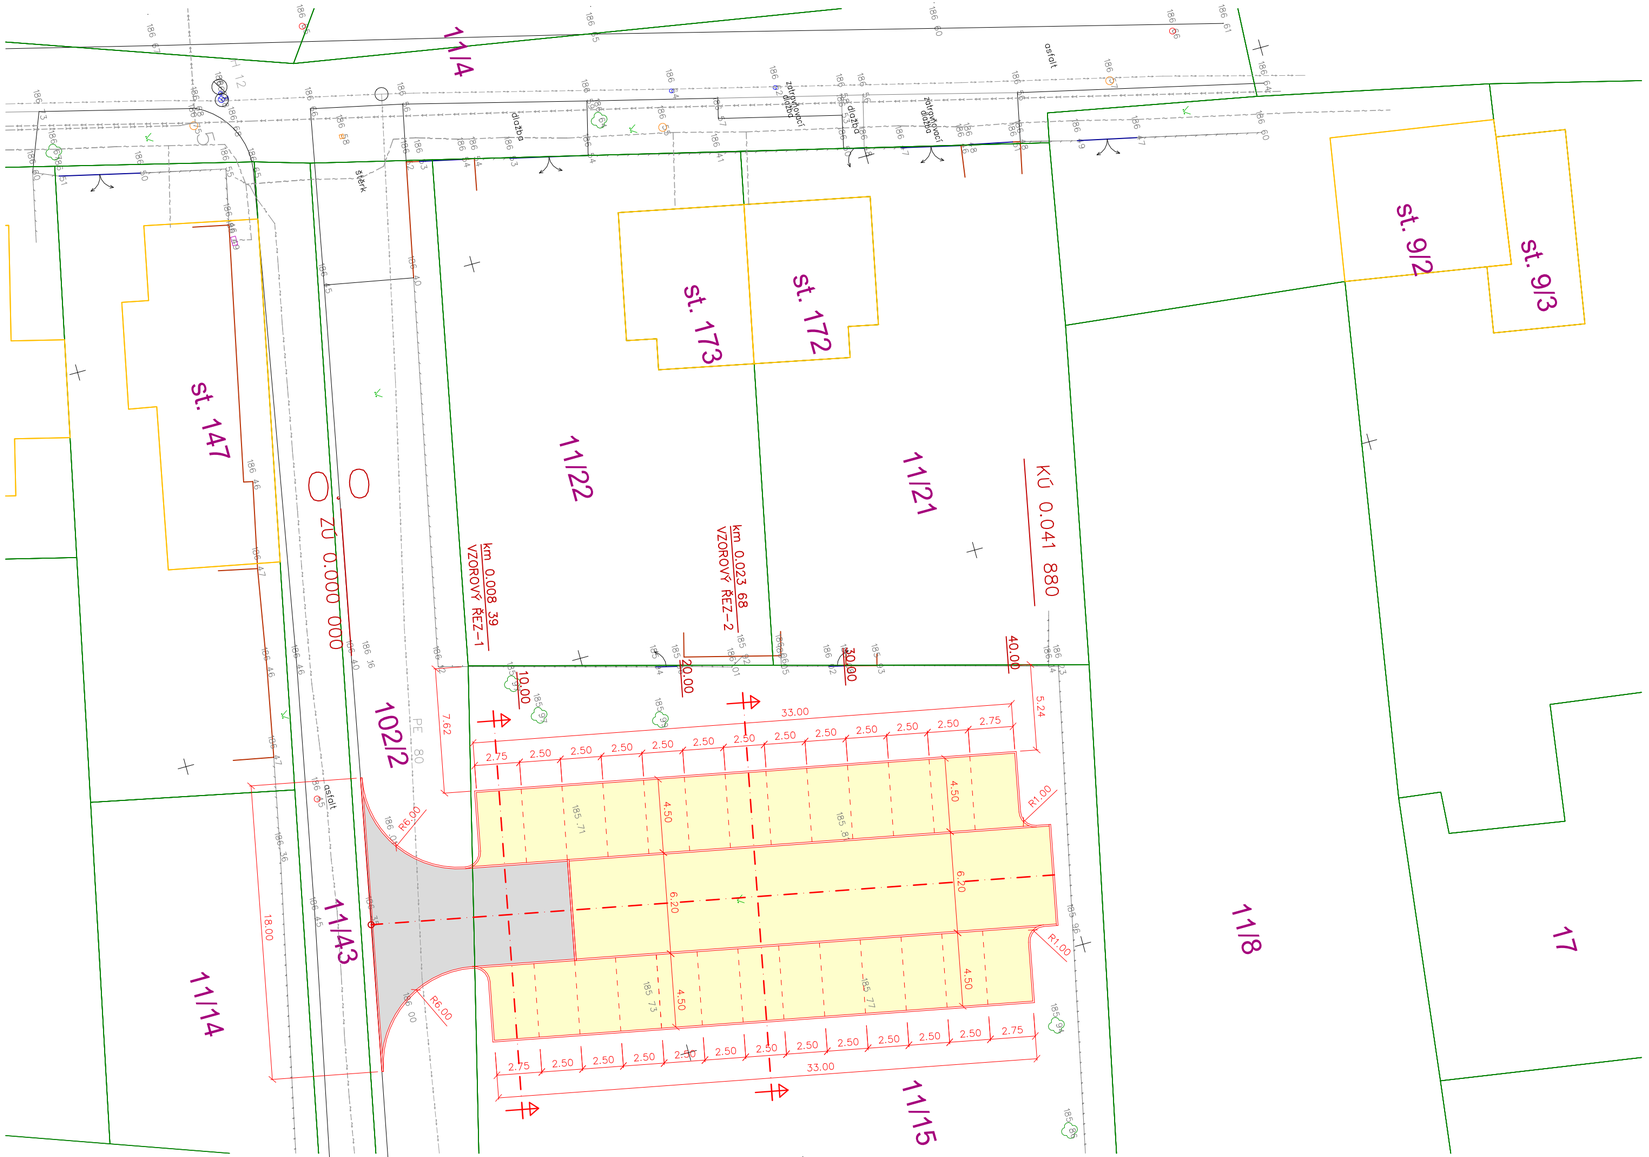

LEGENDA

- ODSTAVNÁ PLOCHY– štěrkový povrch vibrovaný štěrk – barva šedá (žlutošedá)
- TERÉNNÍ ÚPRAVY – doplnění ornice tl. 100 mm vč. osetí travním semenem
- OBSLUŽNÁ KOMUNIKACE – betonová dlažba 200/165/80 mm – barva šedá

S

všechny stavbou dotčené uliční vstupy (poklopy, uliční mříže, šoupátkové, hydrantové a ventilové poklopy) budou výškově usazeny v souladu s nově navrženou niveletou komunikace

Před započetím zemních a bouracích prací je nutné zajistit (vybraná zhotovitelská firma) vytyčení veškerých stávajících inženýrských sítí a rozvodů dotčených orgánů. Veškeré zemní a bourací práce, které budou prováděny v blízkosti podzemních inženýrských sítí, rozvodů a kořenových systémů musí být prováděny po předchozím přesném vytyčení tras sítí jejich správci s velkou opatrností nejlépe ručně. Při realizaci budou dodrženy požadované odstupy jednotlivých inženýrských sítí od realizované stavby, specifikace dle ČSN 73 6005.

PROJEKCE DOPRAVNÍCH STAVEB
JANA PAVELKOVÁ
Oškobrh 7
289 06 Opolany
Tel.: +420 739 719 776
e-mail: projekce@atlas.cz
IČO: 01197444

Akce:	ODSTAVNÉ PLOCHY U HŘIŠTĚ V OBCI BUDIMĚŘICE

Investor:	Obec Budiměřice, Budiměřice 7, 288 02 Nymburk		Datum: 04/2020
Místo stavby:	p.č. 11/15, 102/2 v k.ú. Budiměřice		
Generální projektant:	JANA PAVELKOVÁ OŠKOBRH 7, 289 06 OPOLANY		Zakázkové číslo: 07/20/OP
Zodpov. projektant:	Ing. Ondřej Pavelka		Měřítko: 1:250
Kontroloval:	Ing. Ondřej Pavelka		Formát: 3xA4
Vypracovala:	Jana Pavelková		Souř.sys.: S-JTSK
Stupeň PD:	DOKUMENTACE PRO SPOLEČNÉ ÚZEMNÍ A STAVEBNÍ ŘÍZENÍ		Výšk.sys.: Bpv

Část:	D. Dokumentace technických a technologických řešení	
Díl:	D.1.1 Objekty pozemních komunikací včetně propustků	
Objekt:	Komunikace a zpevněné plochy	
Výkres:	SITUACE STAVBY	Číslo výkresu: D.1.2