




KATASTR
PARCELNÍ ČÍSLA
DRUH POVRCHU
VZDÁLENOSTI ŠACHET
OZNAČENÍ ŠACHET
SMĚROVÉ POMĚRY
MĚŘITKA 1:500/100

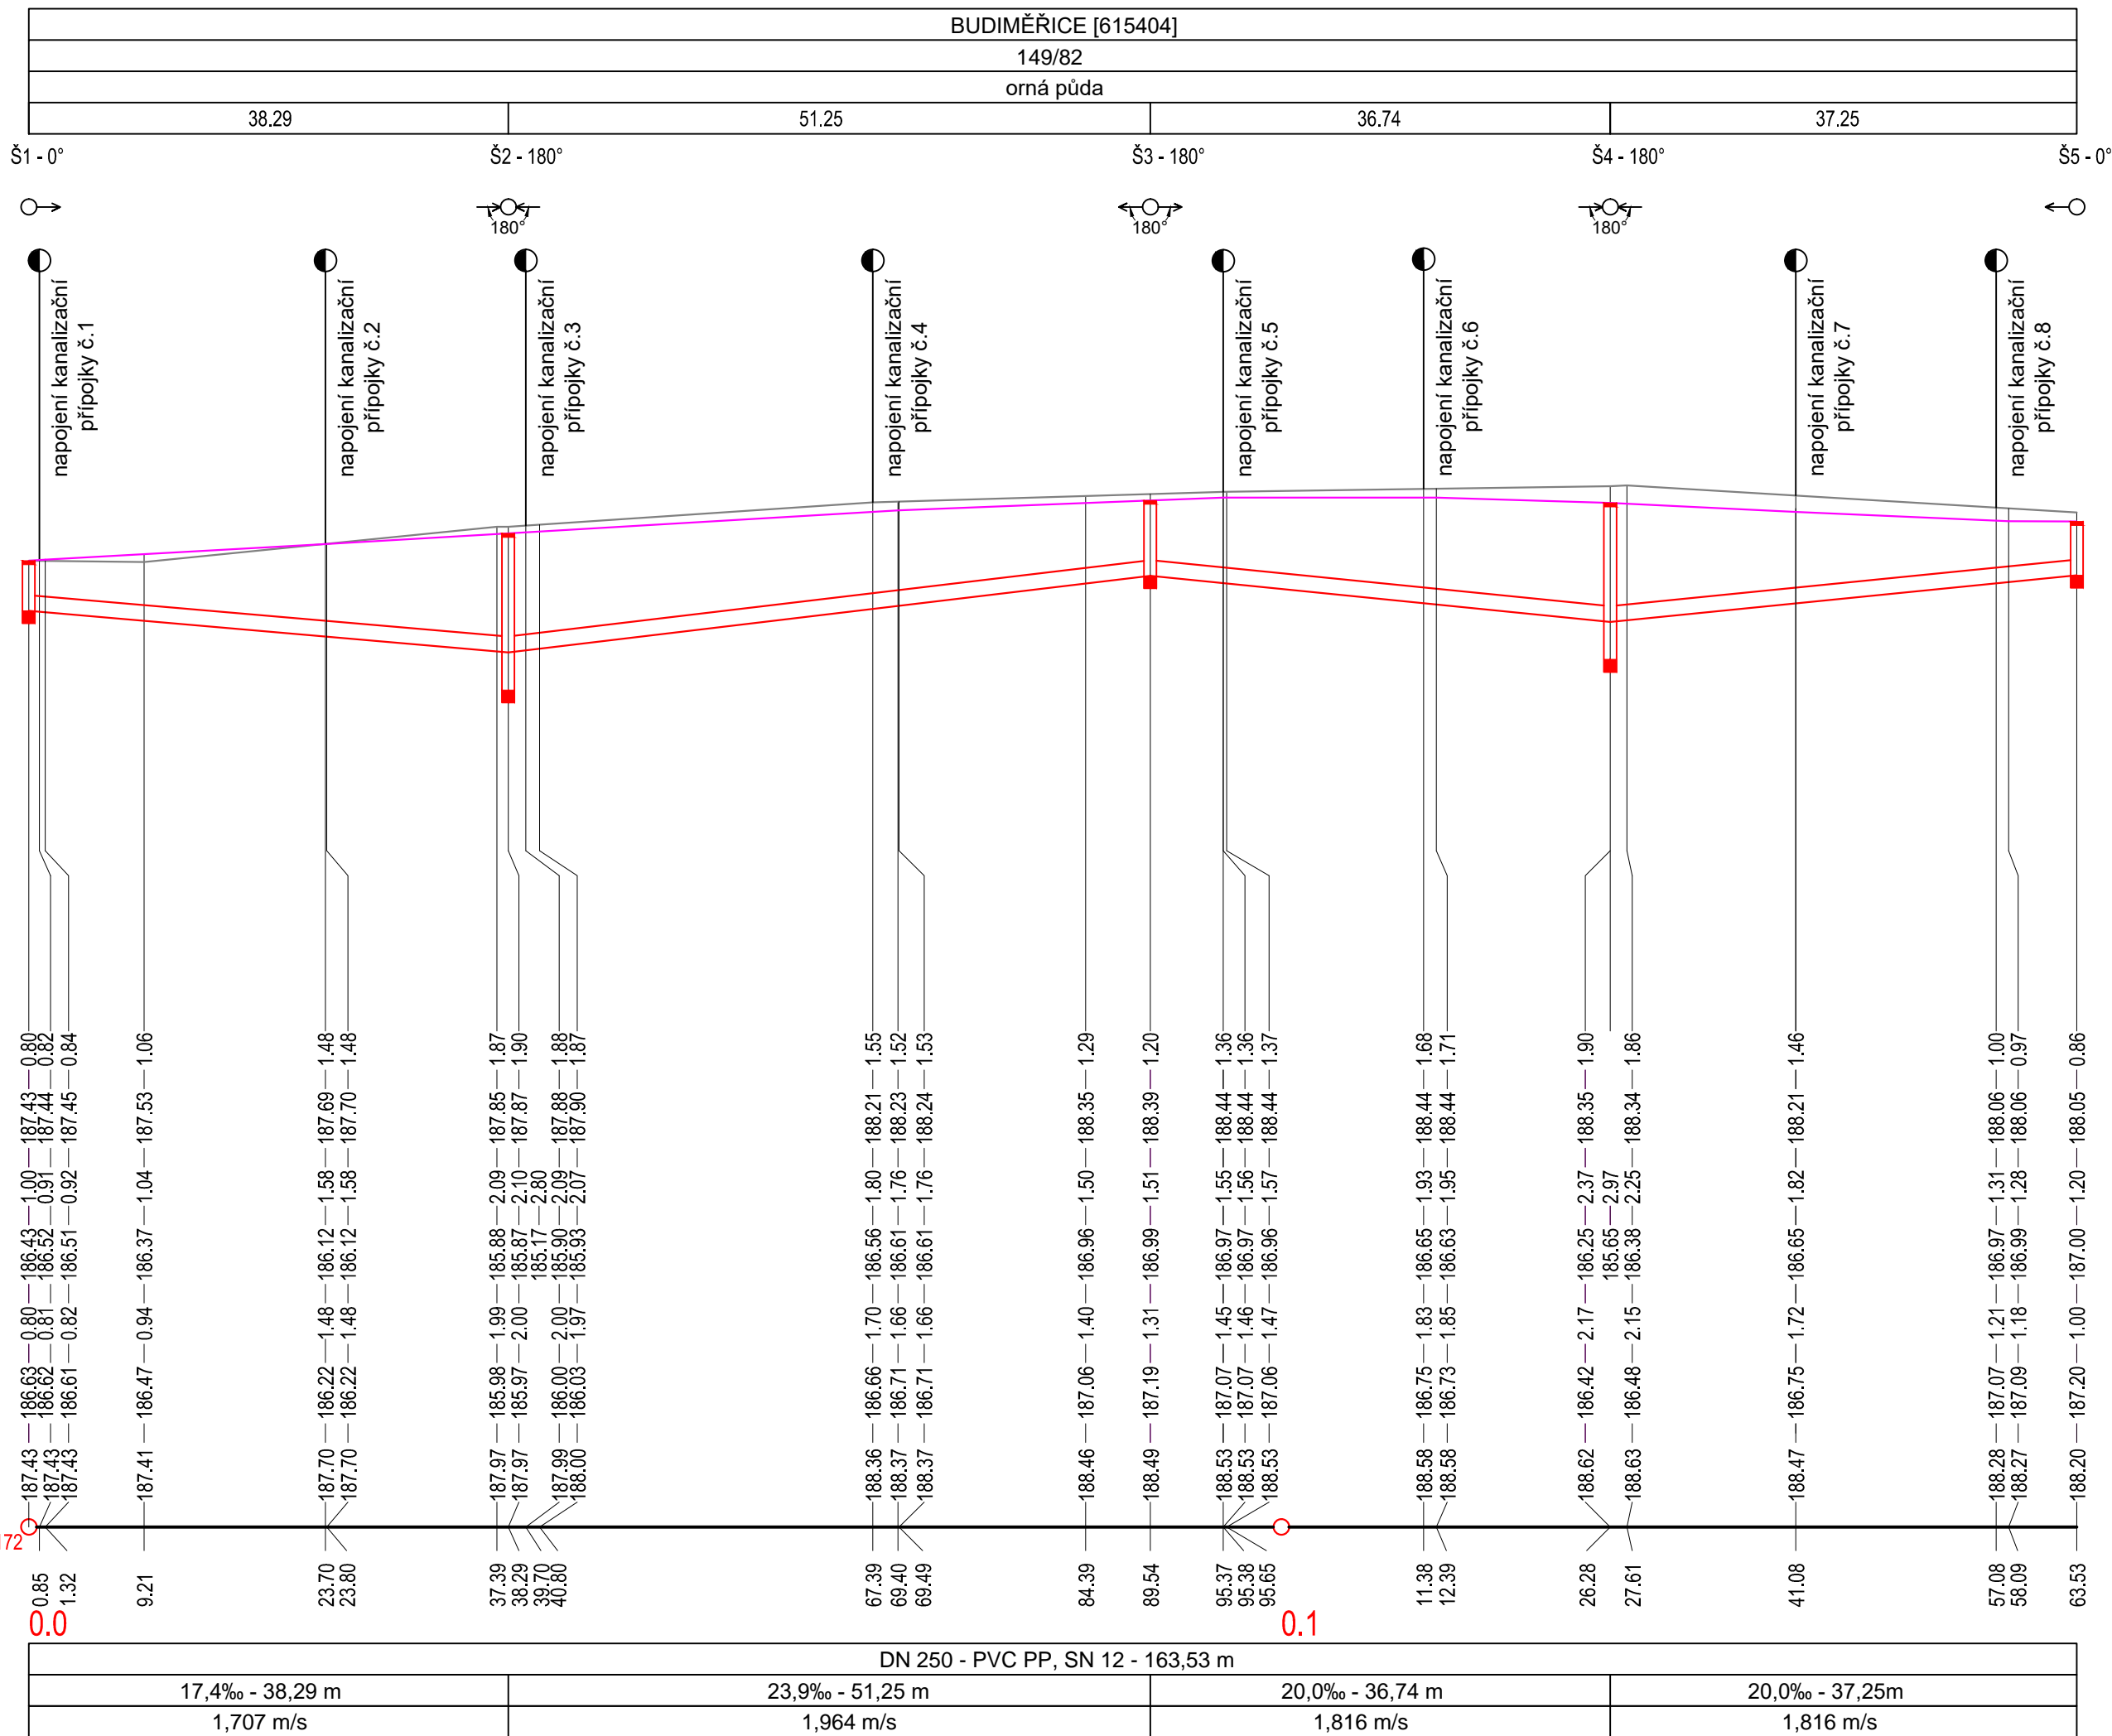

Legenda:

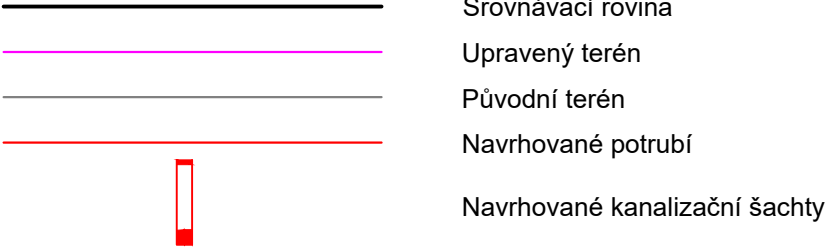

Index	Datum	Popis změny	Zprac.

Generální projektant		SUDOP Project Plzeň a.s.		 <div>SUDOP Project Plzeň a.s. projekty, engineering, stavby</div> <div>Plachého 1007/35, 301 00 Plzeň Tel.: 377 328 108, Fax 377 328 107 E-mail: sudop@sudop-plzen.cz</div>
Odpovědný projektant stavby		Ing. Stanislav Diviš	<i>Diviš</i>	
Odpovědný proj. objektu - SO		Ing. Stanislav Diviš	<i>Diviš</i>	
Vyraboval		Ing. Stanislav Diviš	<i>Diviš</i>	
Kontroloval		Petr Krátký		
Místo stavby		Obec Budiměřice, okres Nymburk, Středočeský kraj		
Investor		Obec Budiměřice - Budiměřice 7, 288 02 Nymburk		
Akce: VÝSTAVBA PODTLAKOVÉ KANALIZACE A VODOVODU V ULICI "U SKÁLY" V BUDIMĚŘICÍCH SO 310 SPLAŠKOVÁ KANALIZACE				
Obsah: PODÉLNÝ PROFIL KANALIZACE - GRAVITACE				
Číslo zakázky		644-20-2-3		
Datum		04/2021		
Formát		620 x 297	Kopie č.	
Část dokumentace		D		
Měřítko		Číslo výkresu		
1:500/100		1.3		