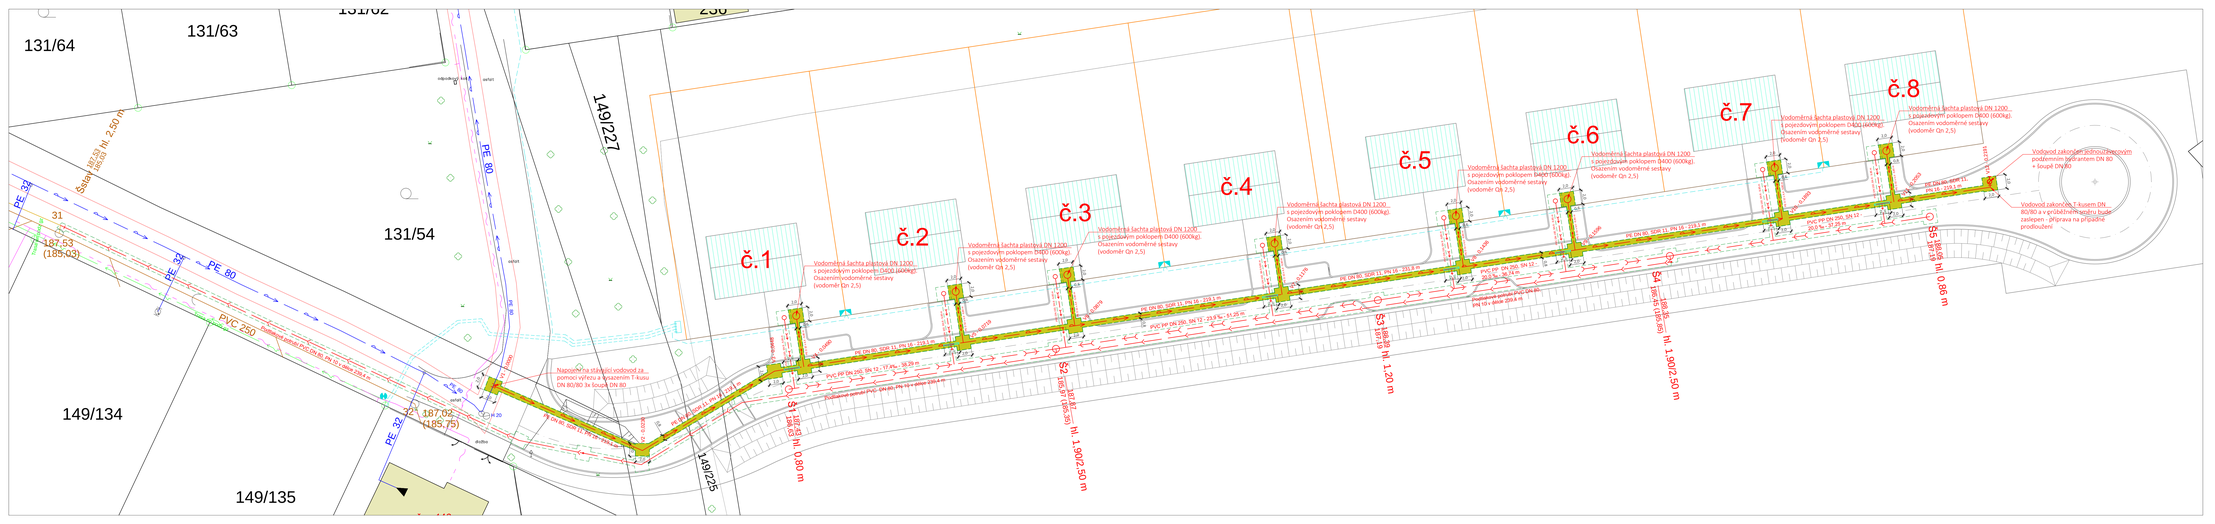
131/64
131/63
131/62
131/54
149/227
149/225
149/134
149/135
250
Souběh 187,53 (185,03) hl. 2,50 m
PE 32
PE 80
PVC 250
31
187,53
(185,03)
32
187,02
(185,75)
H 20
Napojovací stávající vodovod za pomoci výřezu a navaření T-kusu DN 80/80 34 kovová DN 80
Stávající vodovodní přípojka pro RD č.p. 23 na p.p.č. 149/134
Stávající vodovodní přípojka pro RD č.p. 23 na p.p.č. 149/135
č.1
č.2
č.3
č.4
č.5
č.6
č.7
č.8
Vodoměrná šachta plastová DN 1200 s pojezdovým poklopem D400 (600kg). Osazením vodoměrné sestavy (vodoměr Qn 2,5)